


↑  
AVENIDA MARGINAL  
↓

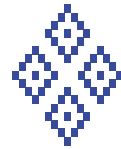

## VILLA MARIA PIA

MAJESTY BY THE SEA

**T3**

APARTAMENTO 11

**834m<sup>2</sup>**

ÁREA TOTAL

ÁREA BRUTA INTERIOR

337m<sup>2</sup>

ÁREA ÚTIL INTERIOR


251m<sup>2</sup>

ÁREA ÚTIL EXTERIOR

497m<sup>2</sup>

LUGARES DE ESTACIONAMENTO

3

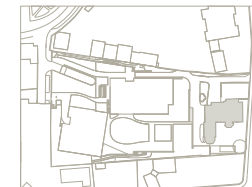

CHALET



APARTAMENTO 11 — PISO 0

### SEM ESCALA


Todos os elementos constantes neste documento são meramente indicativos, poderão sofrer alterações e não têm carácter contractual.

O promotor reserva-se o direito de efectuar alterações livremente às dimensões e equipamentos de acordo com as restrições técnicas de construção.


ÁREA BRUTA INTERIOR em conformidade com Legislação Portuguesa.



+351 210 416 350 / +351 965 915 993  
Av. da Liberdade 240-5º  
1250-148 Lisboa - Portugal

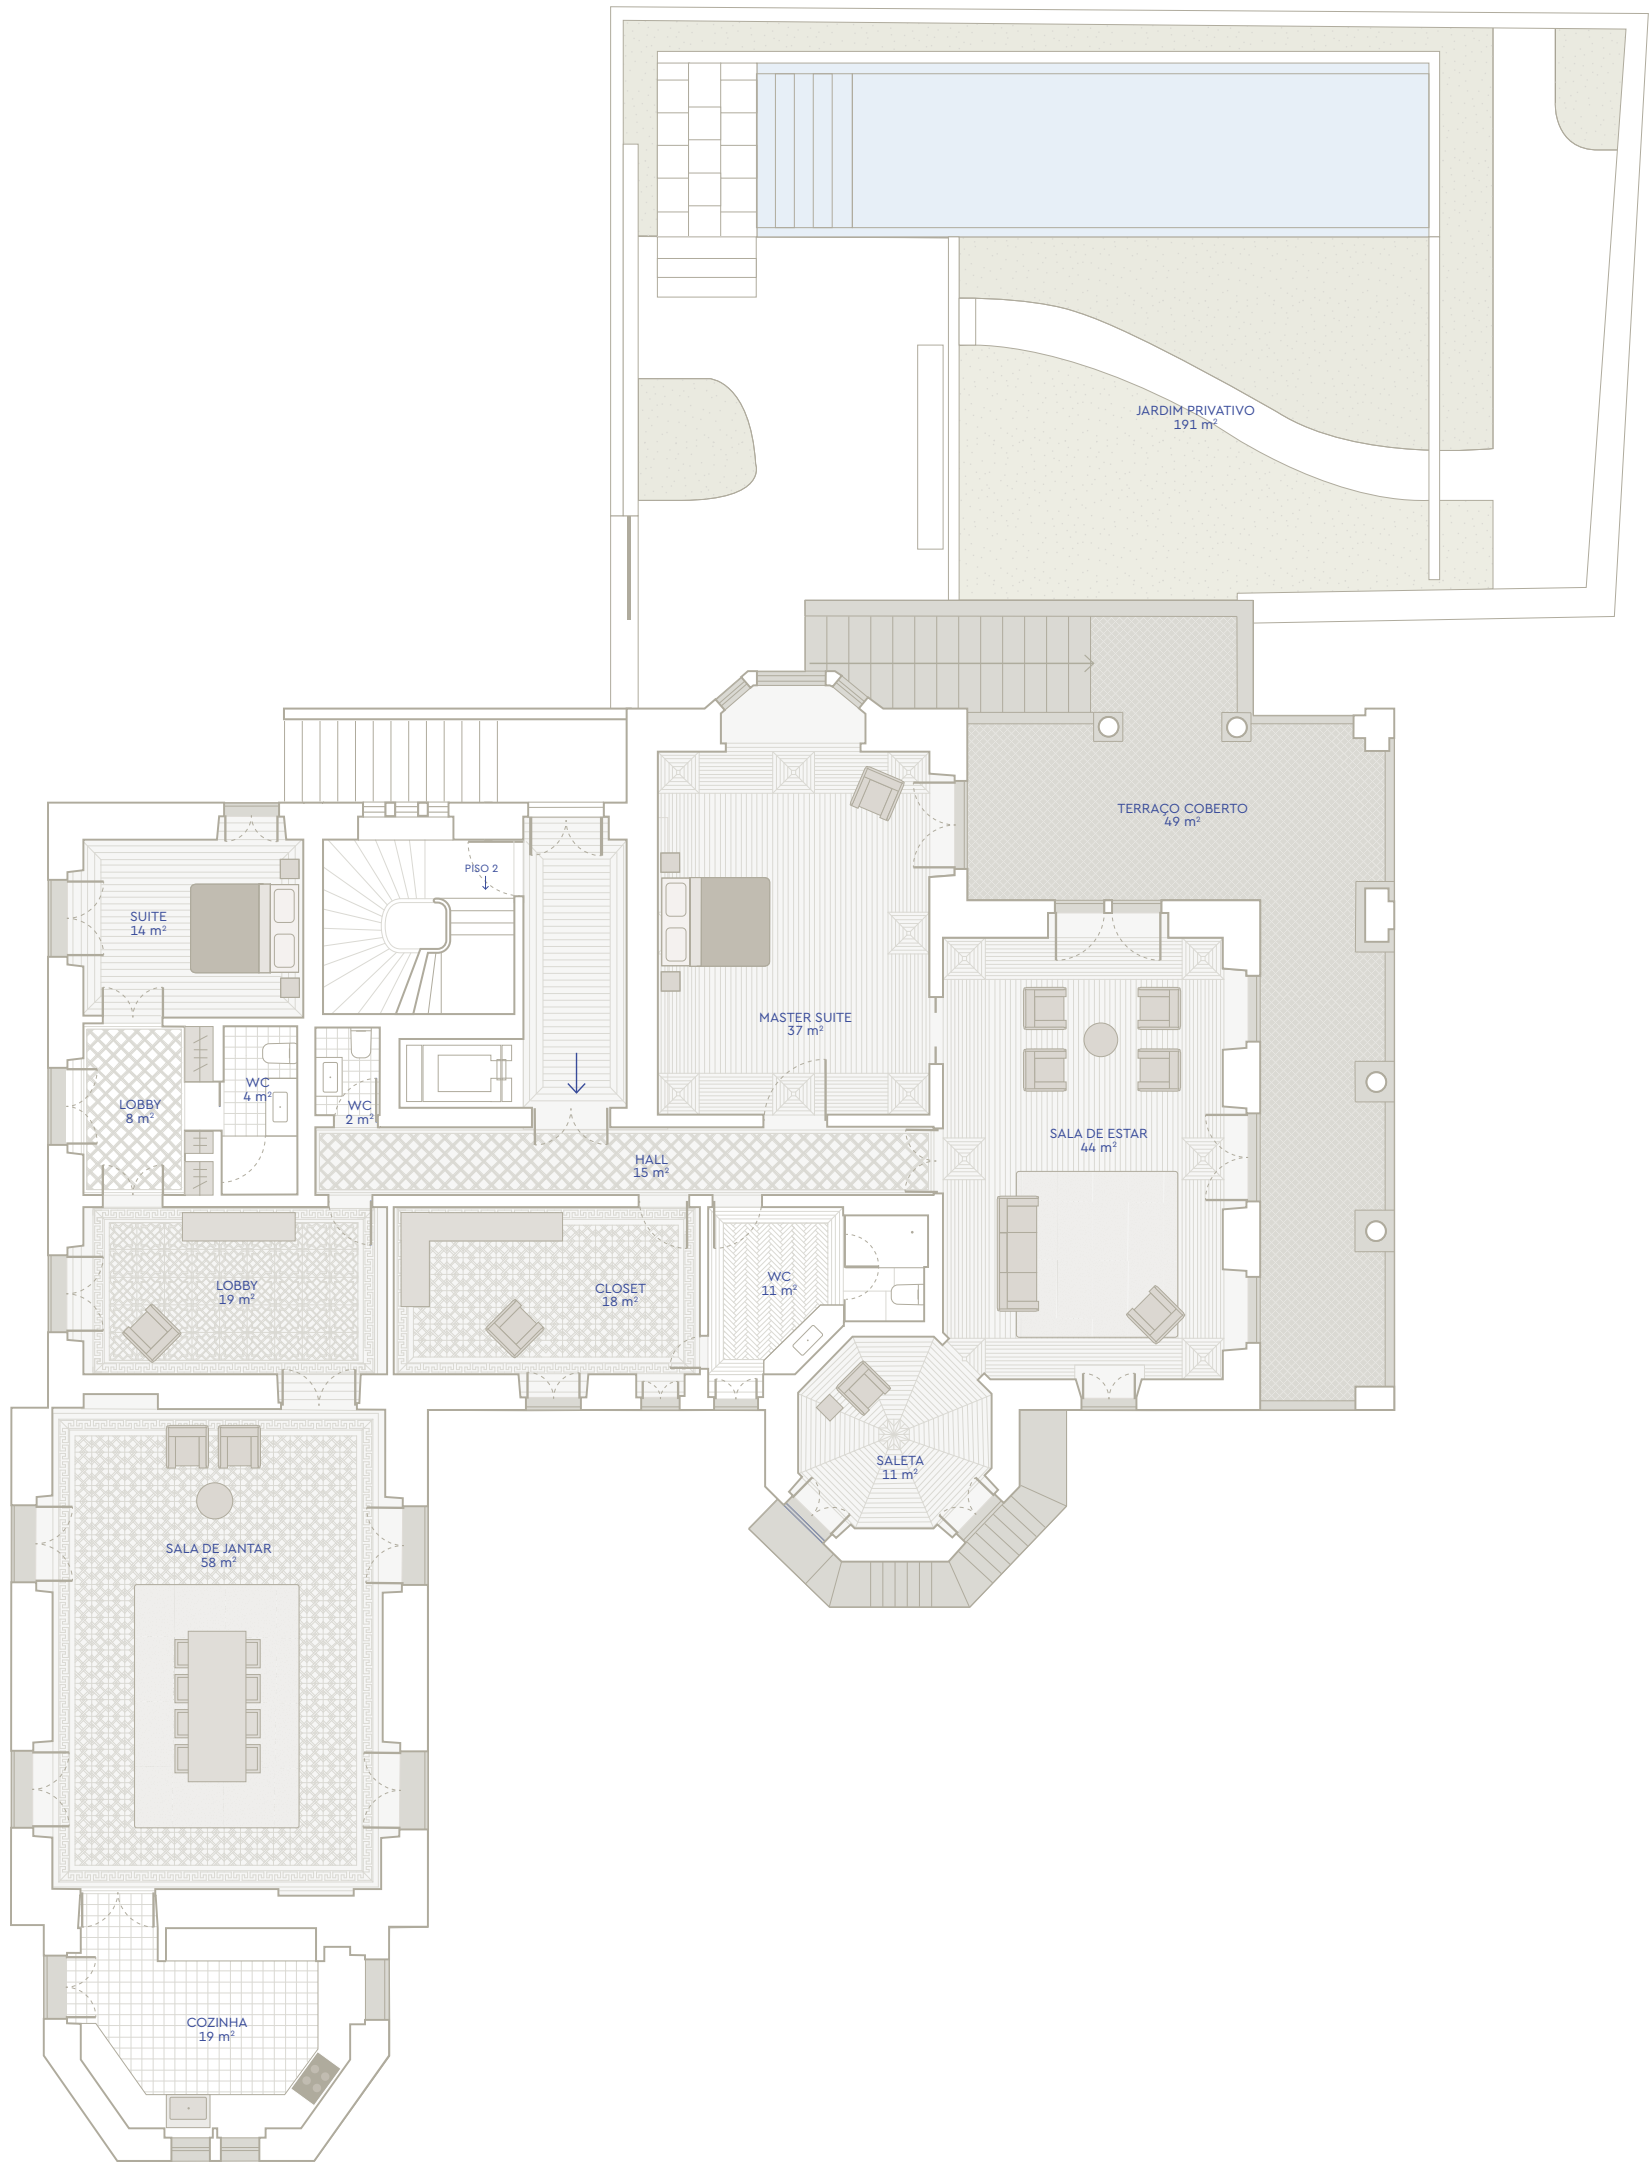

↑  
AVENIDA MARGINAL  
↓

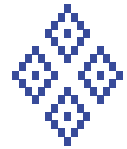

## VILLA MARIA PIA

MAJESTY BY THE SEA

**T2**

APARTAMENTO 12

**561m<sup>2</sup>**

ÁREA TOTAL

ÁREA BRUTA INTERIOR

321m<sup>2</sup>

ÁREA ÚTIL INTERIOR


260m<sup>2</sup>

ÁREA ÚTIL EXTERIOR

240m<sup>2</sup>

LUGARES DE ESTACIONAMENTO

3

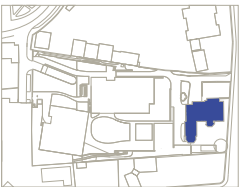

CHALET




APARTAMENTO 12 — PISO 1

### SEM ESCALA

Todos os elementos constantes neste documento são meramente indicativos, poderão sofrer alterações e não têm carácter contractual. O promotor reserva-se o direito de efectuar alterações livremente às dimensões e equipamentos de acordo com as restrições técnicas de construção. ÁREA BRUTA INTERIOR em conformidade com Legislação Portuguesa.



+351 210 416 350 / +351 965 915 993  
Av. da Liberdade 240-5º  
1250-148 Lisboa - Portugal

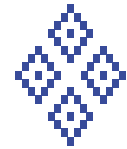


VILLA MARIA PIA  
MAJESTY BY THE SEA




↑  
AVENIDA MARGINAL  
↓

<b>T2</b>	<b>362m<sup>2</sup></b>
<b>APARTAMENTO 13</b>	<b>ÁREA TOTAL</b>
<b>ÁREA BRUTA INTERIOR</b>	<b>223m<sup>2</sup></b>
<b>ÁREA ÚTIL INTERIOR</b>	<b>177m<sup>2</sup></b>
<b>ÁREA ÚTIL EXTERIOR</b>	<b>139m<sup>2</sup></b>
<b>LUGARES DE ESTACIONAMENTO</b>	<b>3</b>

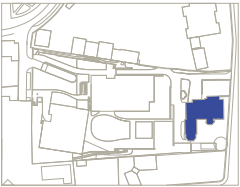

CHALET

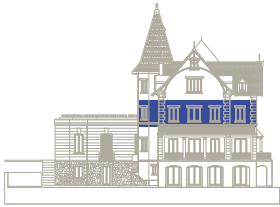


APARTAMENTO 13 — PISO 2

**SEM ESCALA**  
Todos os elementos constantes neste documento são meramente indicativos, poderão sofrer alterações e não têm carácter contractual. O promotor reserva-se o direito de efectuar alterações livremente às dimensões e equipamentos de acordo com as restrições técnicas de construção. ÁREA BRUTA INTERIOR em conformidade com Legislação Portuguesa.




+351 210 416 350 / +351 965 915 993  
Av. da Liberdade 240-5º  
1250-148 Lisboa – Portugal

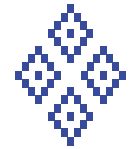

## VILLA MARIA PIA

MAJESTY BY THE SEA

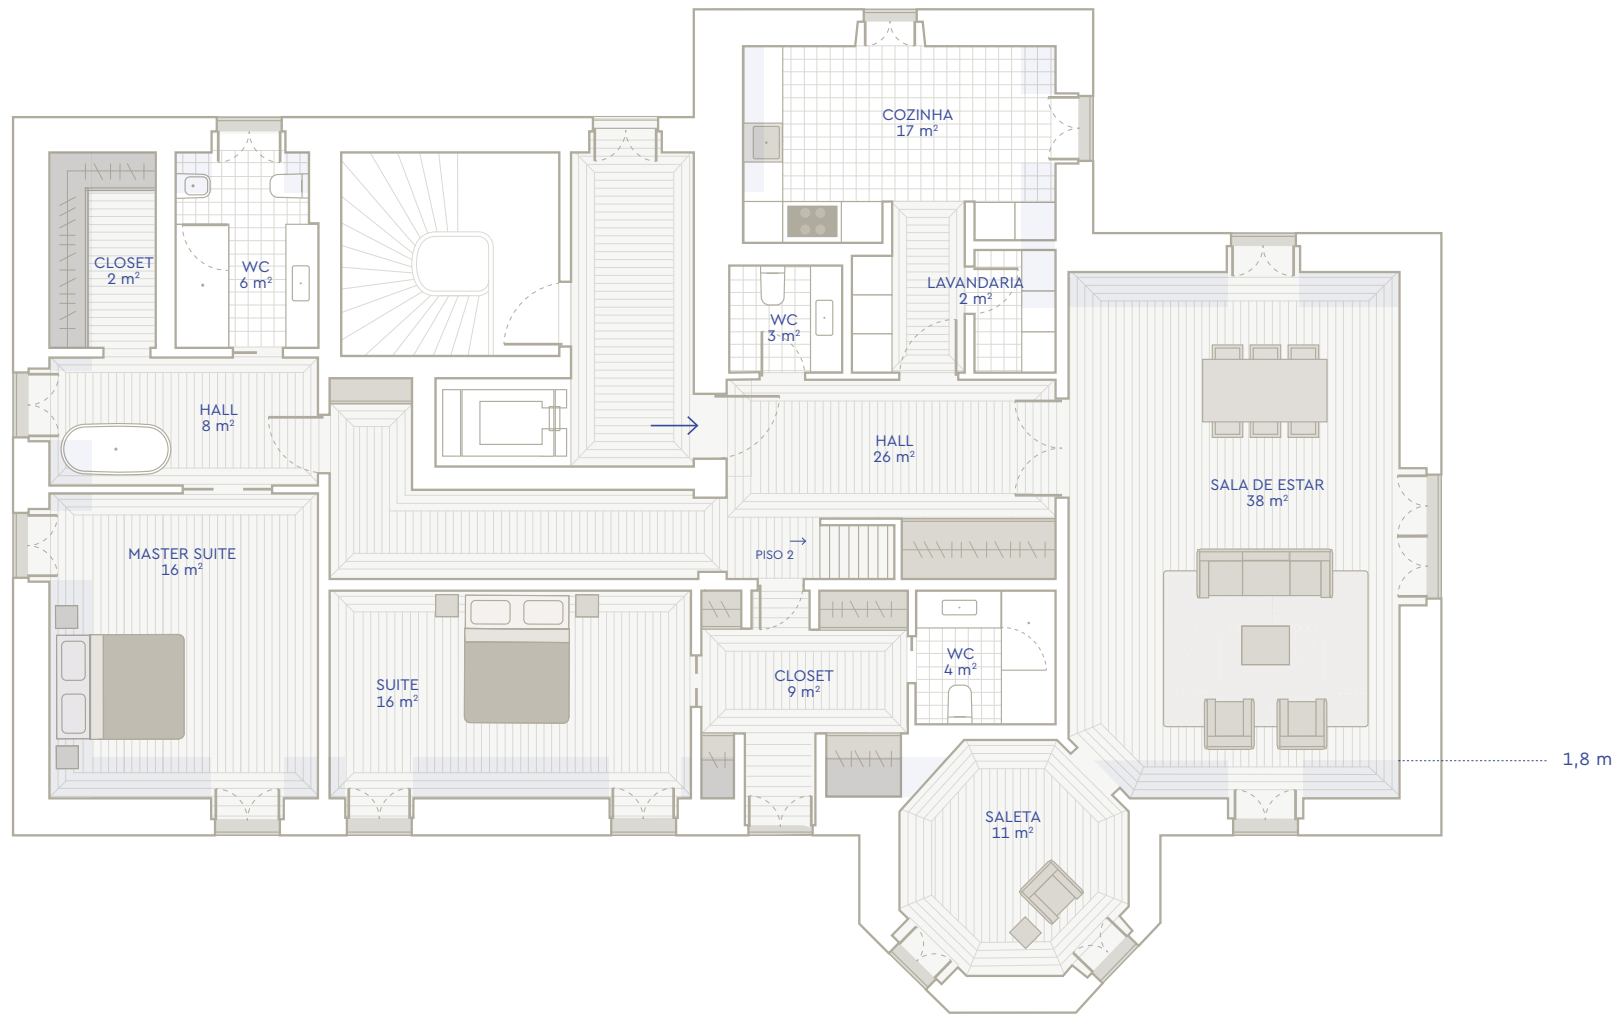

↑  
AVENIDA MARGINAL  
↓

### T4 DUPLEX

APARTAMENTO 14 · 1º PISO

**225m<sup>2</sup>**

ÁREA TOTAL

ÁREA BRUTA INTERIOR

225m<sup>2</sup>


ÁREA ÚTIL INTERIOR

196m<sup>2</sup>


(SUPERIOR A 1,8M)

LUGARES DE ESTACIONAMENTO 3

PE DIREITO INFERIOR A 1,8 m

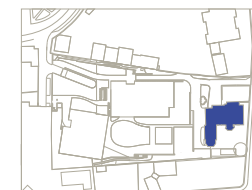


CHALET

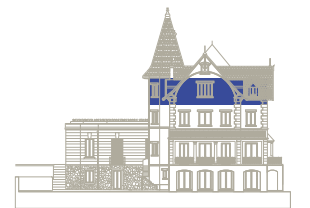

APARTAMENTO 14 —PISO 3

### VISTA LONGITUDINAL

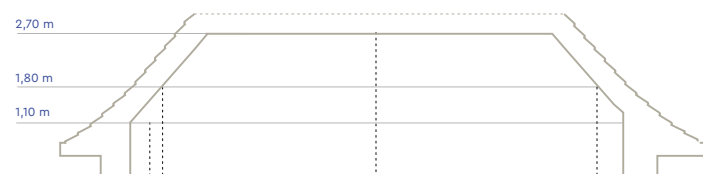

### SEM ESCALA


Todos os elementos constantes neste documento são meramente indicativos, poderão sofrer alterações e não têm carácter contractual.

O promotor reserva-se o direito de efectuar alterações livremente às dimensões e equipamentos de acordo com as restrições técnicas de construção.

ÁREA BRUTA INTERIOR em conformidade com Legislação Portuguesa.



+351 210 416 350 / +351 965 915 993  
Av. da Liberdade 240-5º  
1250-148 Lisboa - Portugal

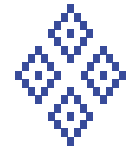

# VILLA MARIA PIA

MAJESTY BY THE SEA

## T4 DUPLEX

APARTAMENTO 14 • 2º PISO

225m<sup>2</sup>

ÁREA TOTAL

ÁREA BRUTA INTERIOR

225m<sup>2</sup>


ÁREA ÚTIL INTERIOR

196m<sup>2</sup>

(SUPERIOR A 1,8M)

LUGARES DE ESTACIONAMENTO


3

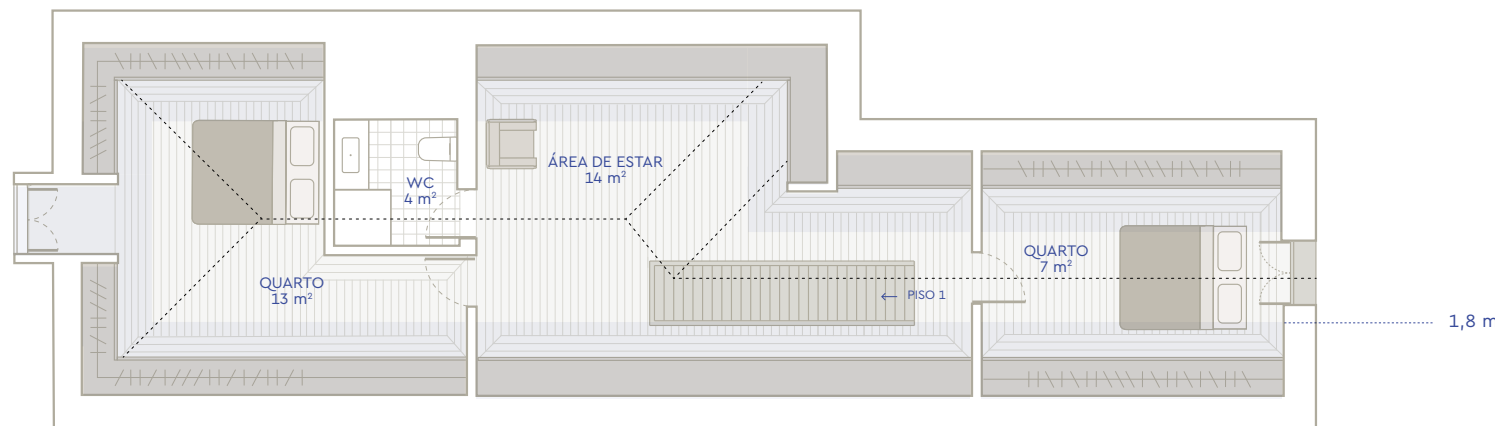

↑  
AVENIDA MARGINAL  
↓



PÉ DIREITO INFERIOR A 1,8 m

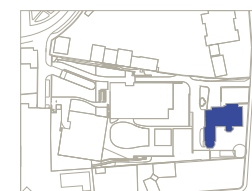


CHALET



APARTAMENTO 14 — PISO 4

## VISTA LONGITUDINAL

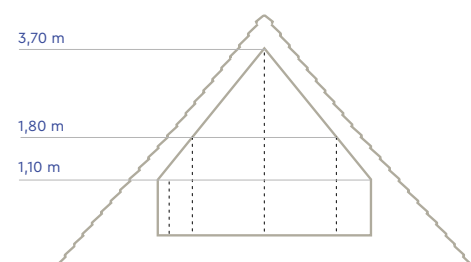

## SEM ESCALA

Todos os elementos constantes neste documento são meramente indicativos, poderão sofrer alterações e não têm carácter contractual.

O promotor reserva-se o direito de efectuar alterações livremente às dimensões e equipamentos de acordo com as restrições técnicas de construção.

ÁREA BRUTA INTERIOR em conformidade com Legislação Portuguesa.



+351 210 416 350 / +351 965 915 993  
Av. da Liberdade 240-5º  
1250-148 Lisboa - Portugal